


MORAVSKÉ LIESKOVÉ

ÚPN-O

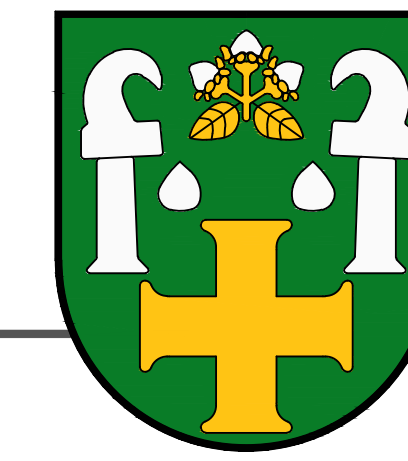

LEGENDA

STAV NÁVRH

- VYSOKOTLAKÝ PLYNOVOD
- STREDOTLAKÝ PLYNOVOD
- NÍZKOTLAKÝ PLYNOVOD
- REGULAČNÁ STANICA PLYNU
- KÁBEL PKO
- ZARIADENIE KATÓDovej OCHRANY (SKAO MORAVSKÉ LIESKOVÉ)
- OCHRANNÉ PÁSMA PLYNOVÝCH POTRUBÍ A ZARIADENÍ
- BEZPEČNOSTNÉ PÁSMA PLYNOVÝCH POTRUBÍ
- VODNÝ TOK
- ODVODŇOVACÍ KANÁL, V SPRÁVE HYDROMELIORÁCIÍ, Š.P.
- ODĽAHOVACÍ KANÁL KLANEČNICE
- VODNÁ PLOCHA (SUCHÝ POLDER)
- HRANICA ZASTAVANÉHO ÚZEMIA K 1.1.1990
- NAVRHOVANÉ ROZŠÍRENIE HRANICE ZASTAVANÉHO ÚZEMIA
- HRANICA KATASTRA
- ROZVOJOVÉ LOKALITY
- REZERVNÉ ROZVOJOVÉ PLOCHY (VÝHLAD)

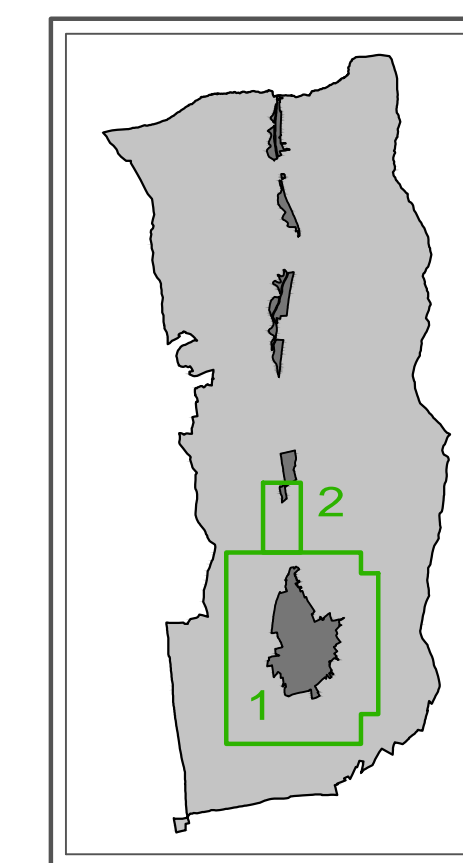
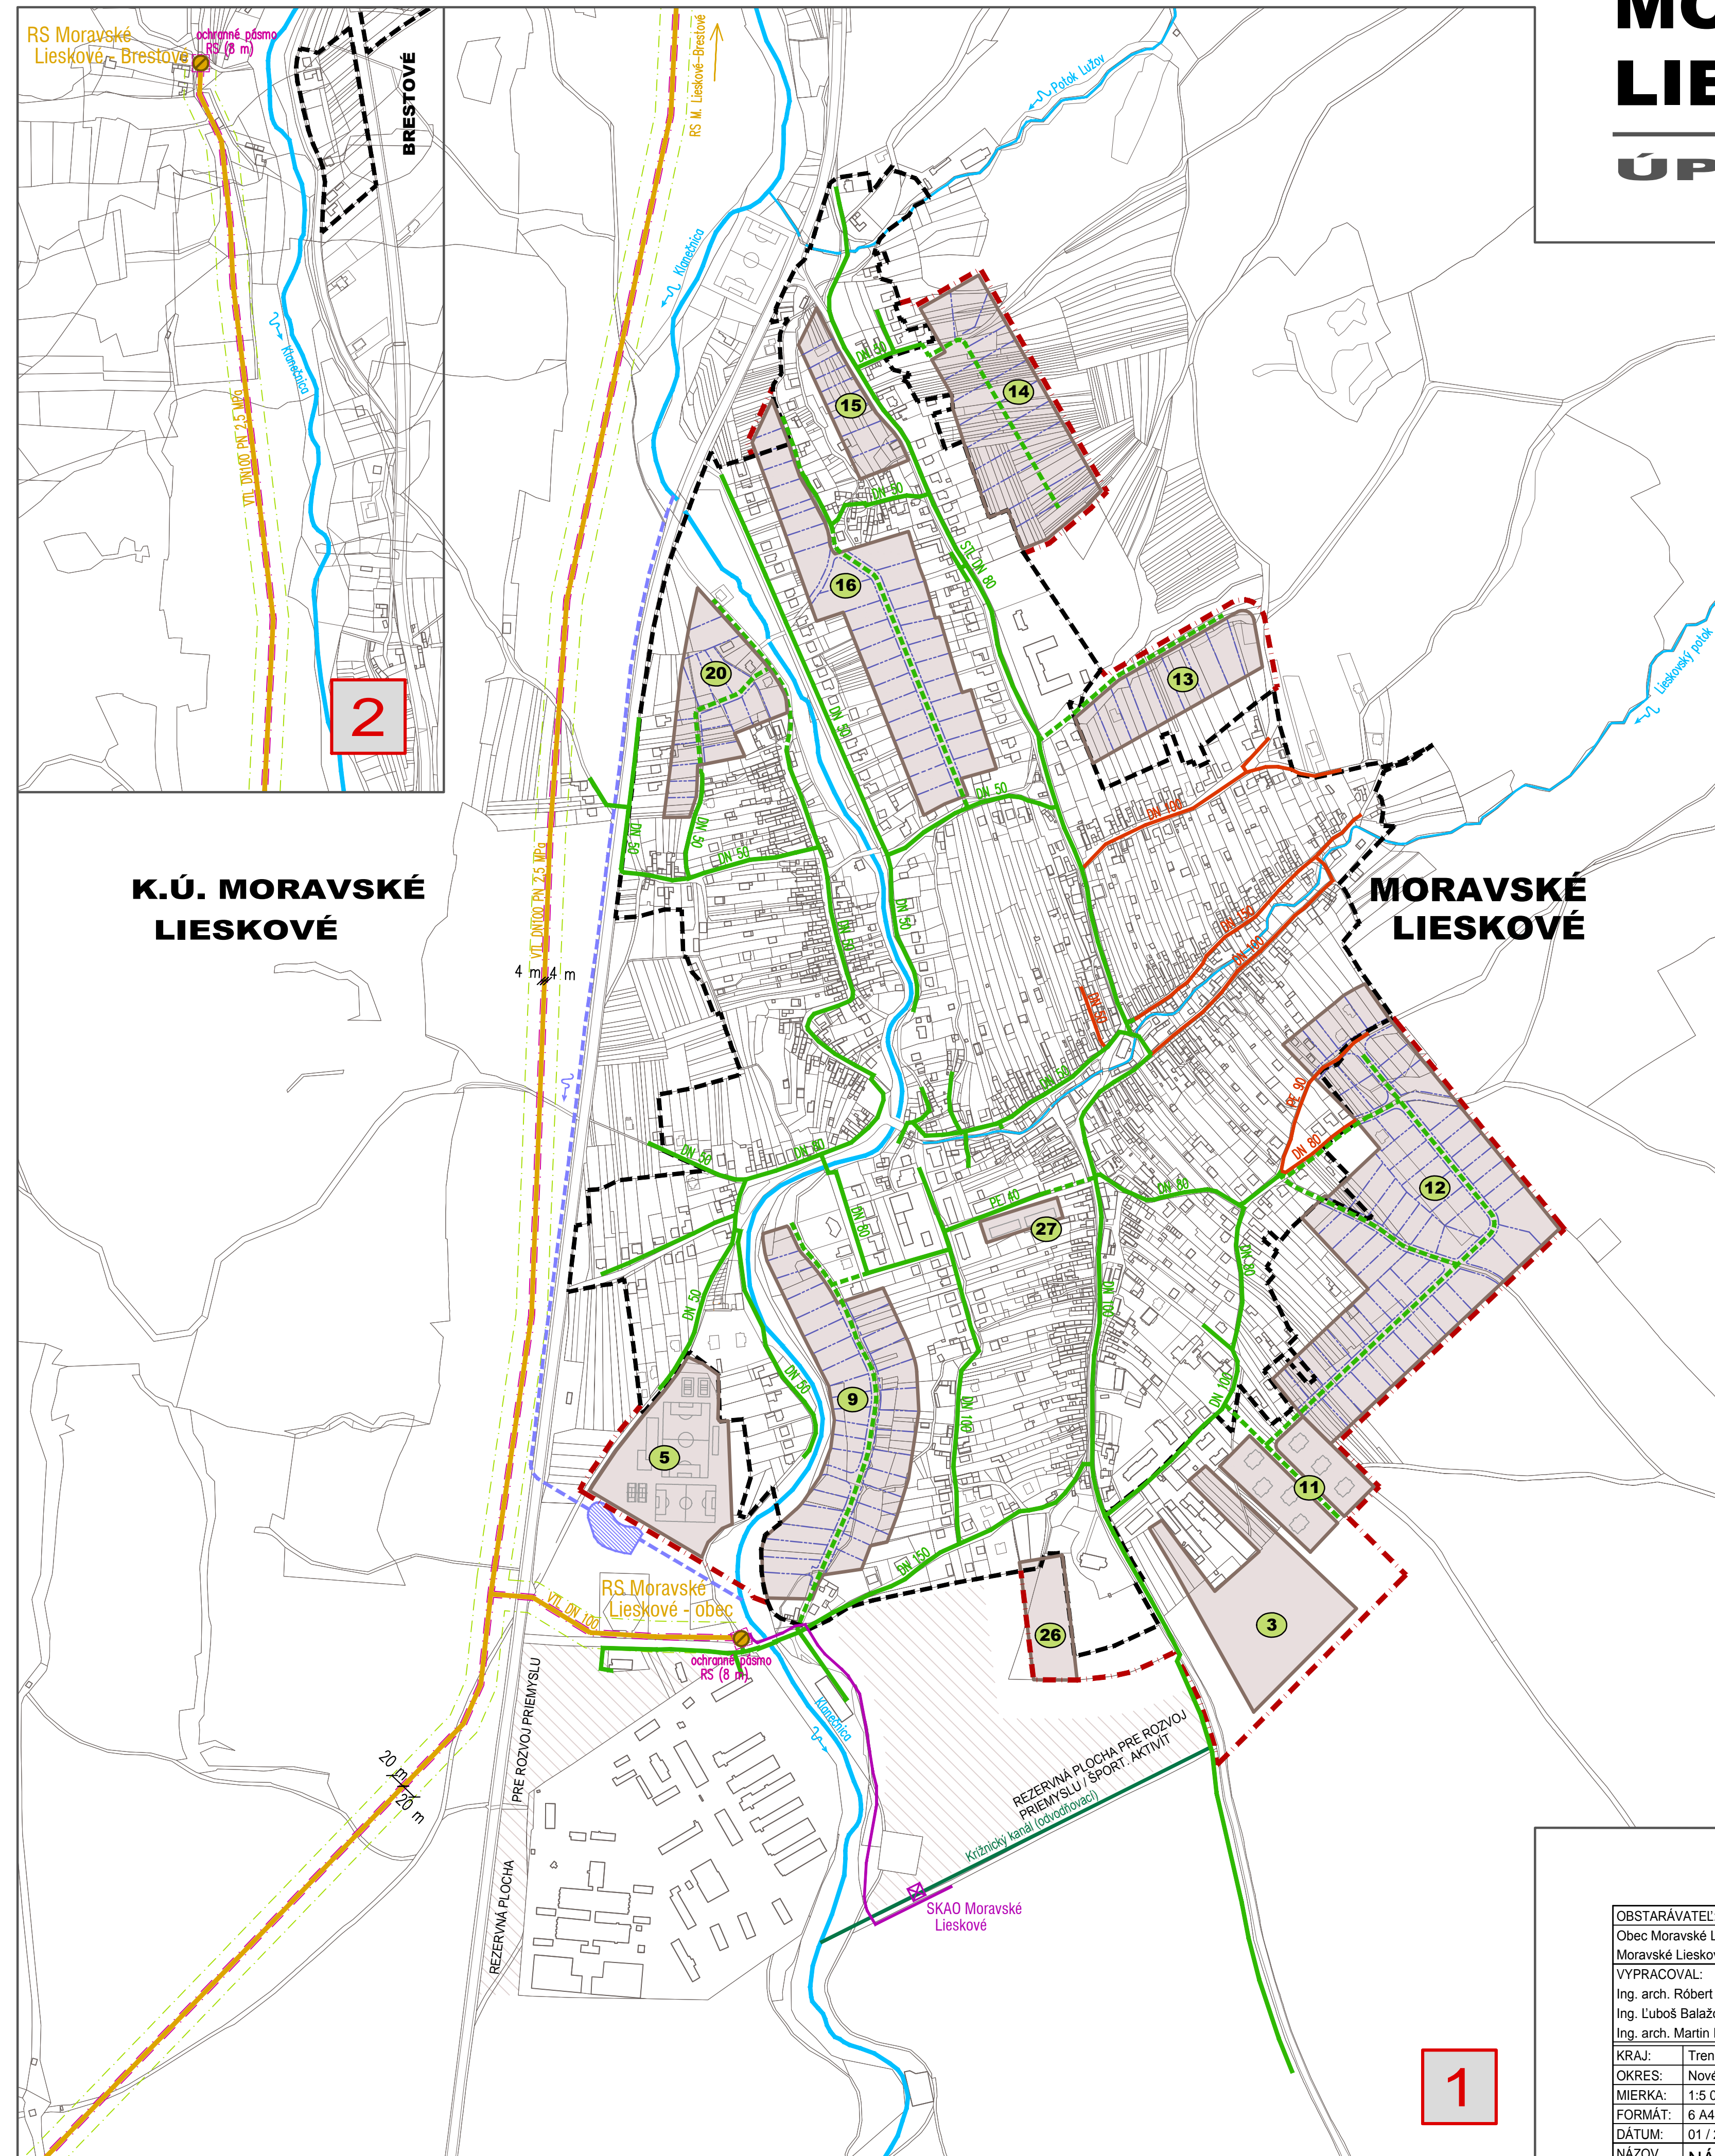


SCHÉMA VÝKRESU

OBSTARÁVATEL: Obec Moravské Lieskové Moravské Lieskové 657, 916 42 M. Lieskové	SPRACOVATEL: Ing. arch. Róbert Kimle - autorizovaný architekt (2326AA) Ing. arch. Martin Fabian - autorizovaný architekt (2322AA)	
VYPRACOVAL: Ing. arch. Róbert Kimle Ing. Luboš Balazovic Ing. arch. Martin Fabian	6	
KRAJ: Trenčiansky OKRES: Nové Mesto nad Váhom MIERKA: 1:5 000 FORMÁT: 6 A4 DÁTUM: 01 / 2018		NÁZOV VÝKRESU: NÁVRH TECHNICKÉHO VYBAVENIA - PLYNOFIKÁCIA